

2023年12月現在


[illegible]

ふじみ野ステラ・ウェスト 基本SUS吊り込み図/回路図

※各調光回路 移動型調光器より(20C4口 MAX 6 kw)

2023年12月現在

Key	
	FX-8 II (1kw)
	CX-8M II (1kw)
	S4-436 (750w)
	S4LED 3L 36° (310w)

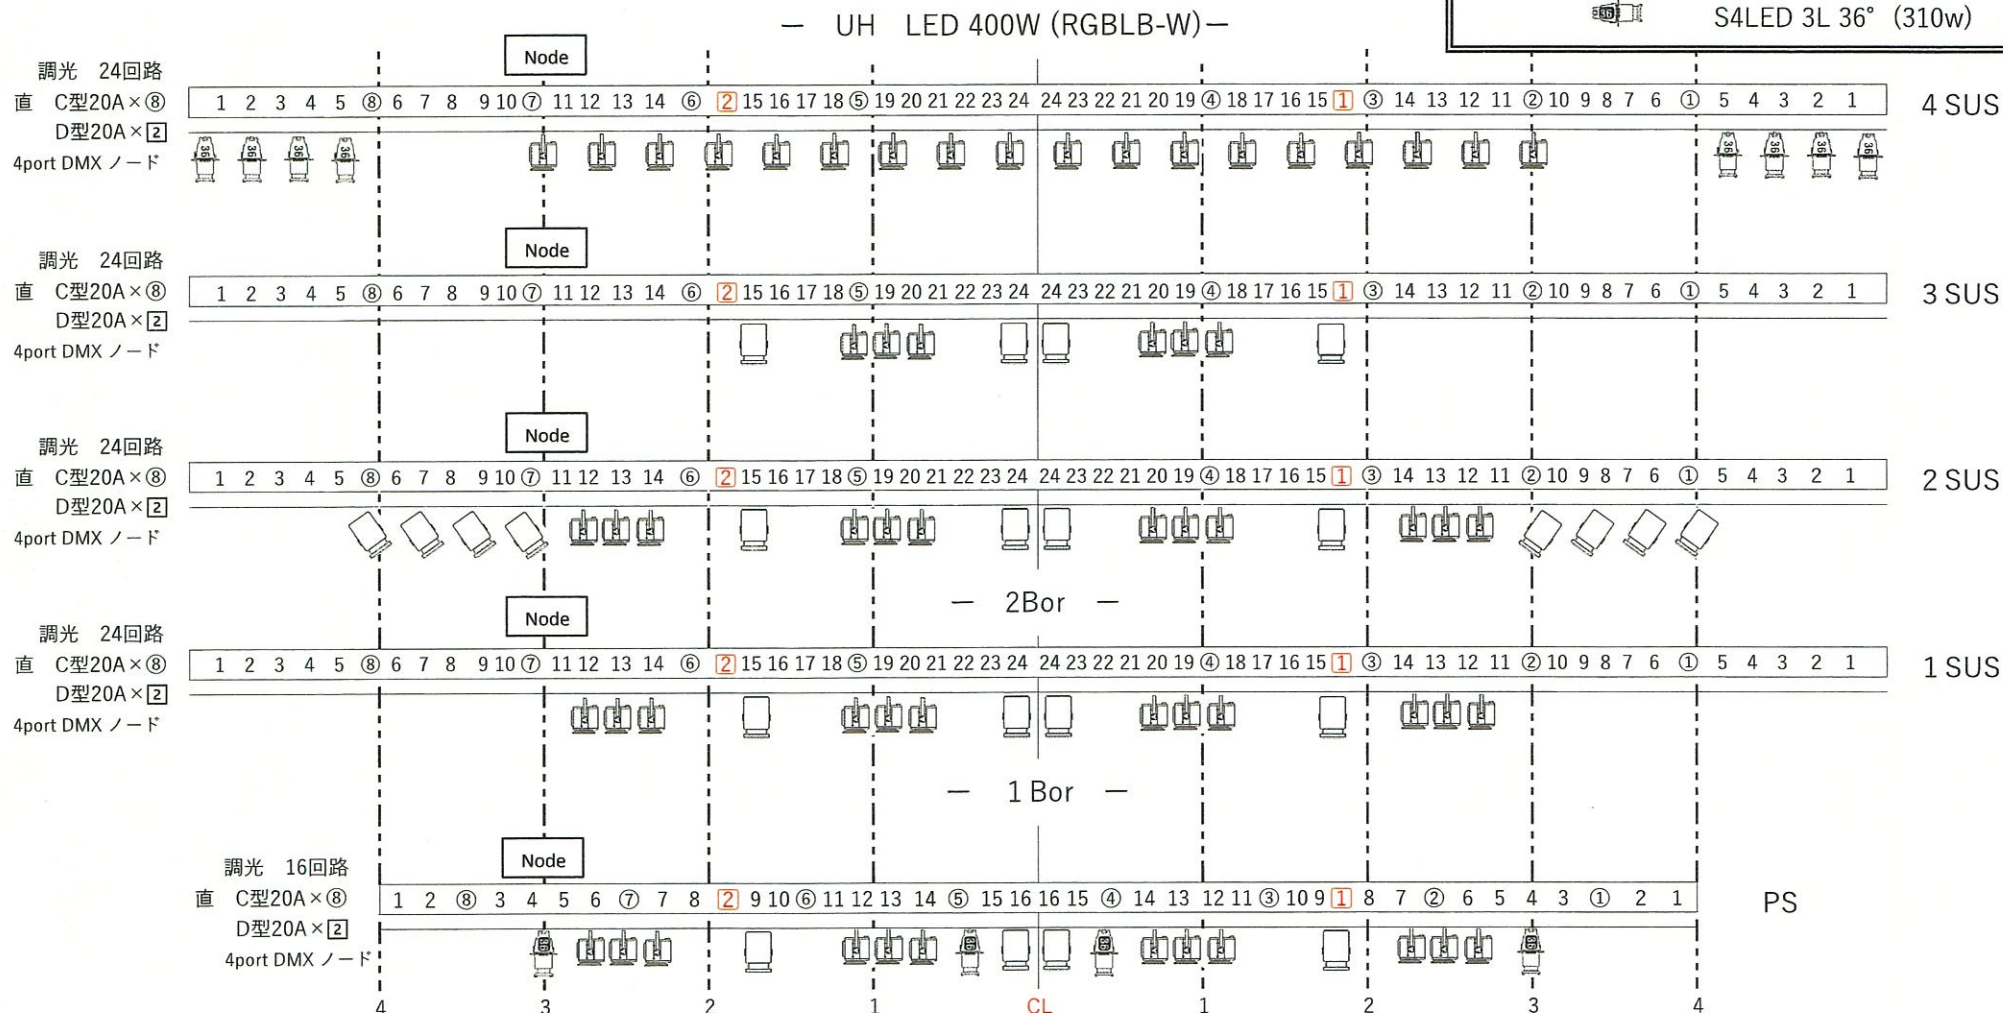

ふじみ野ステラ・ウェスト 幕前

2024年6月現在

※各調光回路 移動型調光器より(20C4口 MAX 6 kw)

調光 16回路


直電源 C型20A×4 . D型20A×2

下FR

上段



下段

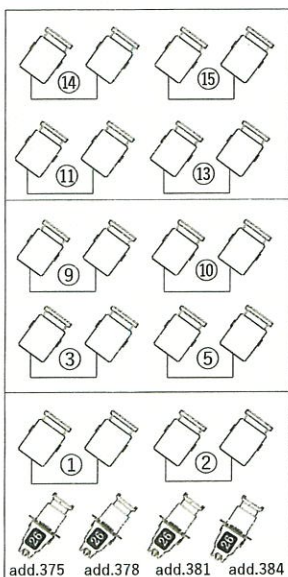


※直20A ④使用


4port DMX ノード

BAL

! 原則使用禁止 !

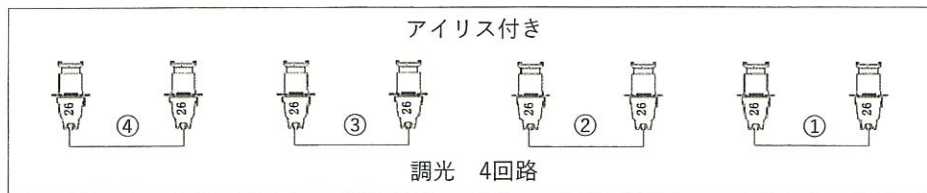

Key

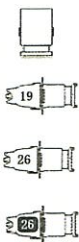

CX-8M II (1kw)

S4-419(750w)

S4-426(750w)

S4LED 3L 26° (310w)
(RGBモード)

CL

調光 16回路


直電源 C型20A×4 . D型20A×2

上FR

上段




下段

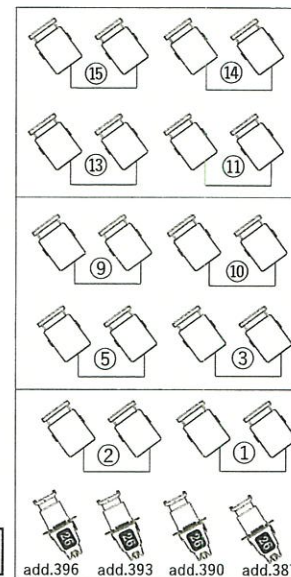

4port DMX ノード

※直20A ④使用

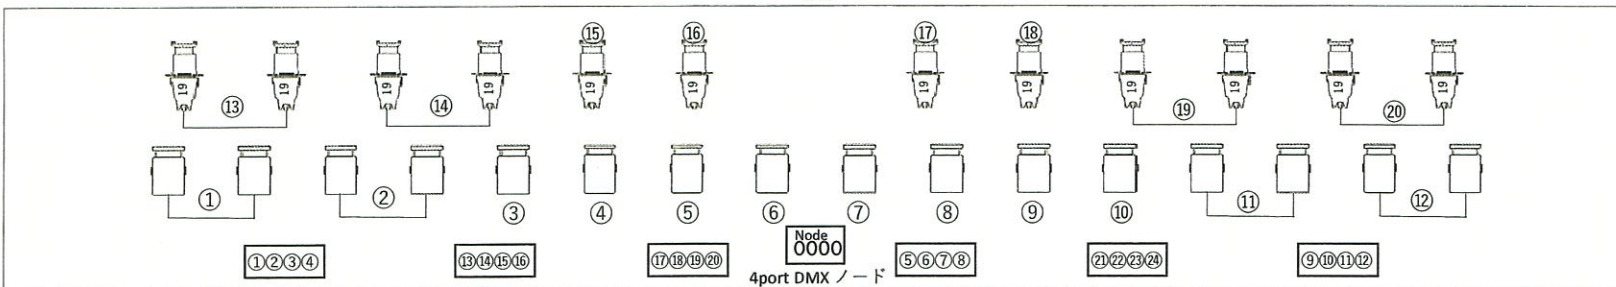

調光 24回路

直電源 C型20A×6 , D型20A×3